



APPARTEMENT RAßBERG LUXE 4 PERSONEN

Omschrijving

Gelijkvloers appartement met een gebruiksoppervlak van circa 80 m².

Woonkamer

- Zit en eethoek
- Flatscreen-TV
- DVD-speler
- Radio-/cd-speler

Open keuken

- Degelijke keukeninrichting
- Combimagnetron
- Grote inbouw koelkast
- Vaatwasmachine

2 Slaapkamers

- Beide slaapkamers zijn voorzien van twee bedden
- Één slaapkamer is voorzien van flatscreen-TV

Sanitair

- Een sauna
- Een badkamer
- Een separaat toilet

Buitenruimtes


- Een royaal balkon met terrasmeubilair

Overig

- Voorzien van een liftinstallatie
- Een bergruimte in het appartement en een bergruimte in het souterrain
- Draadloos internet

PLATTEGROND

APPARTEMENT RAßBERG LUXE - 4 PERSONEN

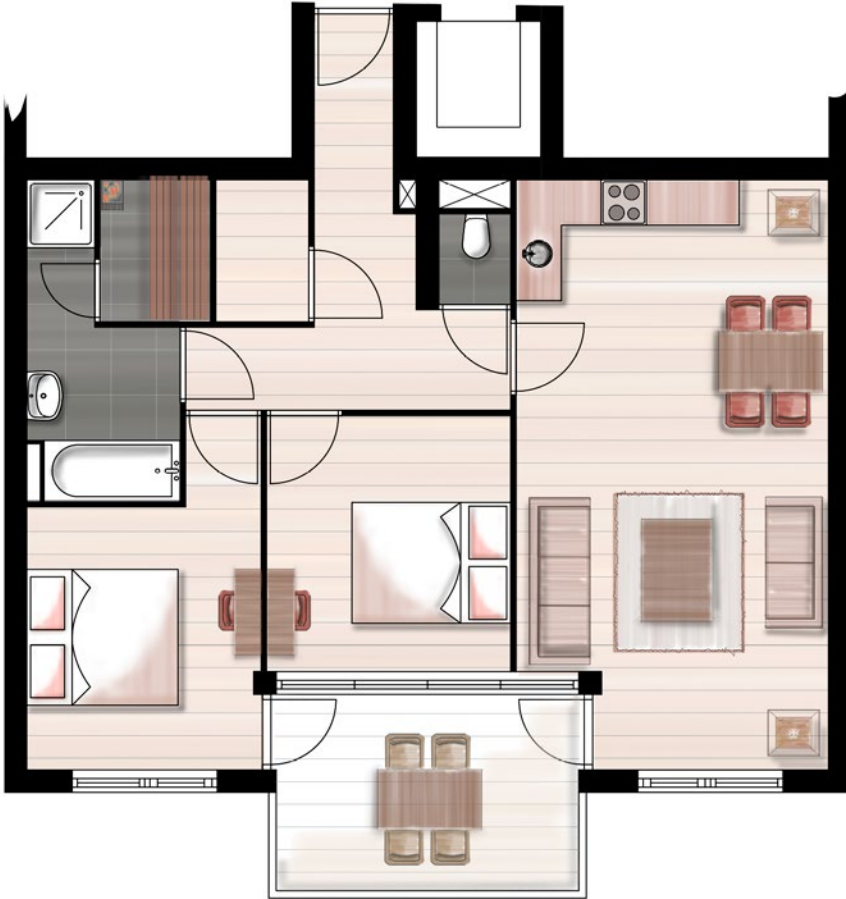

SCHAAL 1:100