



VILLA MONSCHAU 8 PERSONEN

Omschrijving

Vrijstaande villa met een souterrain, een begane grond en een verdieping. De gebruiksoppervlakte bedraagt circa 116 m².

Woonkamer

- Zit en eethoek
- Flatscreen-TV
- DVD-speler
- Radio-/cd-speler

Open keuken

- Degelijke keukeninrichting
- Combimagnetron
- Grote inbouw koelkast
- Vaatwasmachine

4 Slaapkamers

- Alle slaapkamers zijn voorzien van twee bedden
- Twee slaapkamers zijn voorzien van flatscreen-TV

Sanitair

- Twee badkamers
- Een sepeeraat toilet op de begane grond

Buitenruimtes


- Een terras en een royaal balkon met terrasmeubilair

Overig


- Twee bergruimtes
- Draadloos internet

PLATTEGROND

VILLA MONSCHAU - 8 PERSONEN

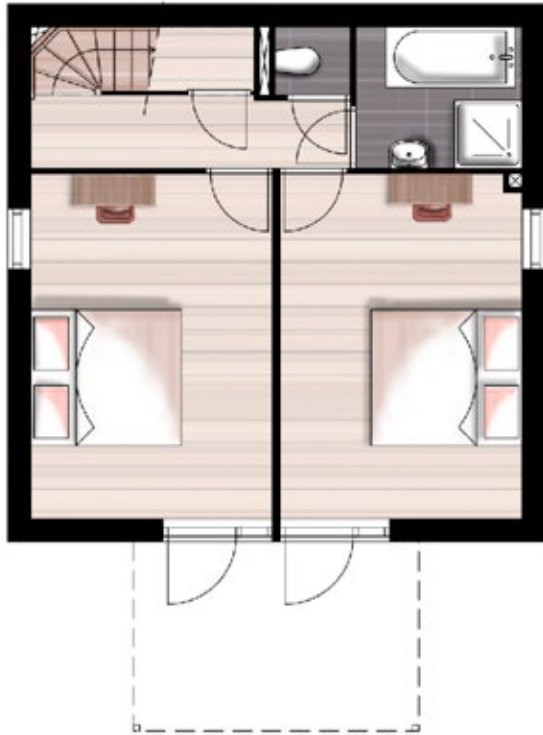

SOUTERRAIN

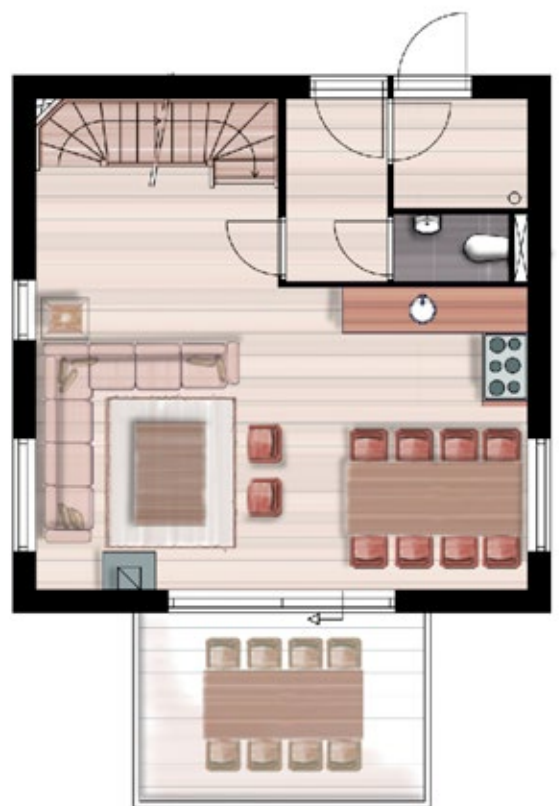

BEGANE GROND



EERSTE VERDIEPING

SCHAAL 1:100